


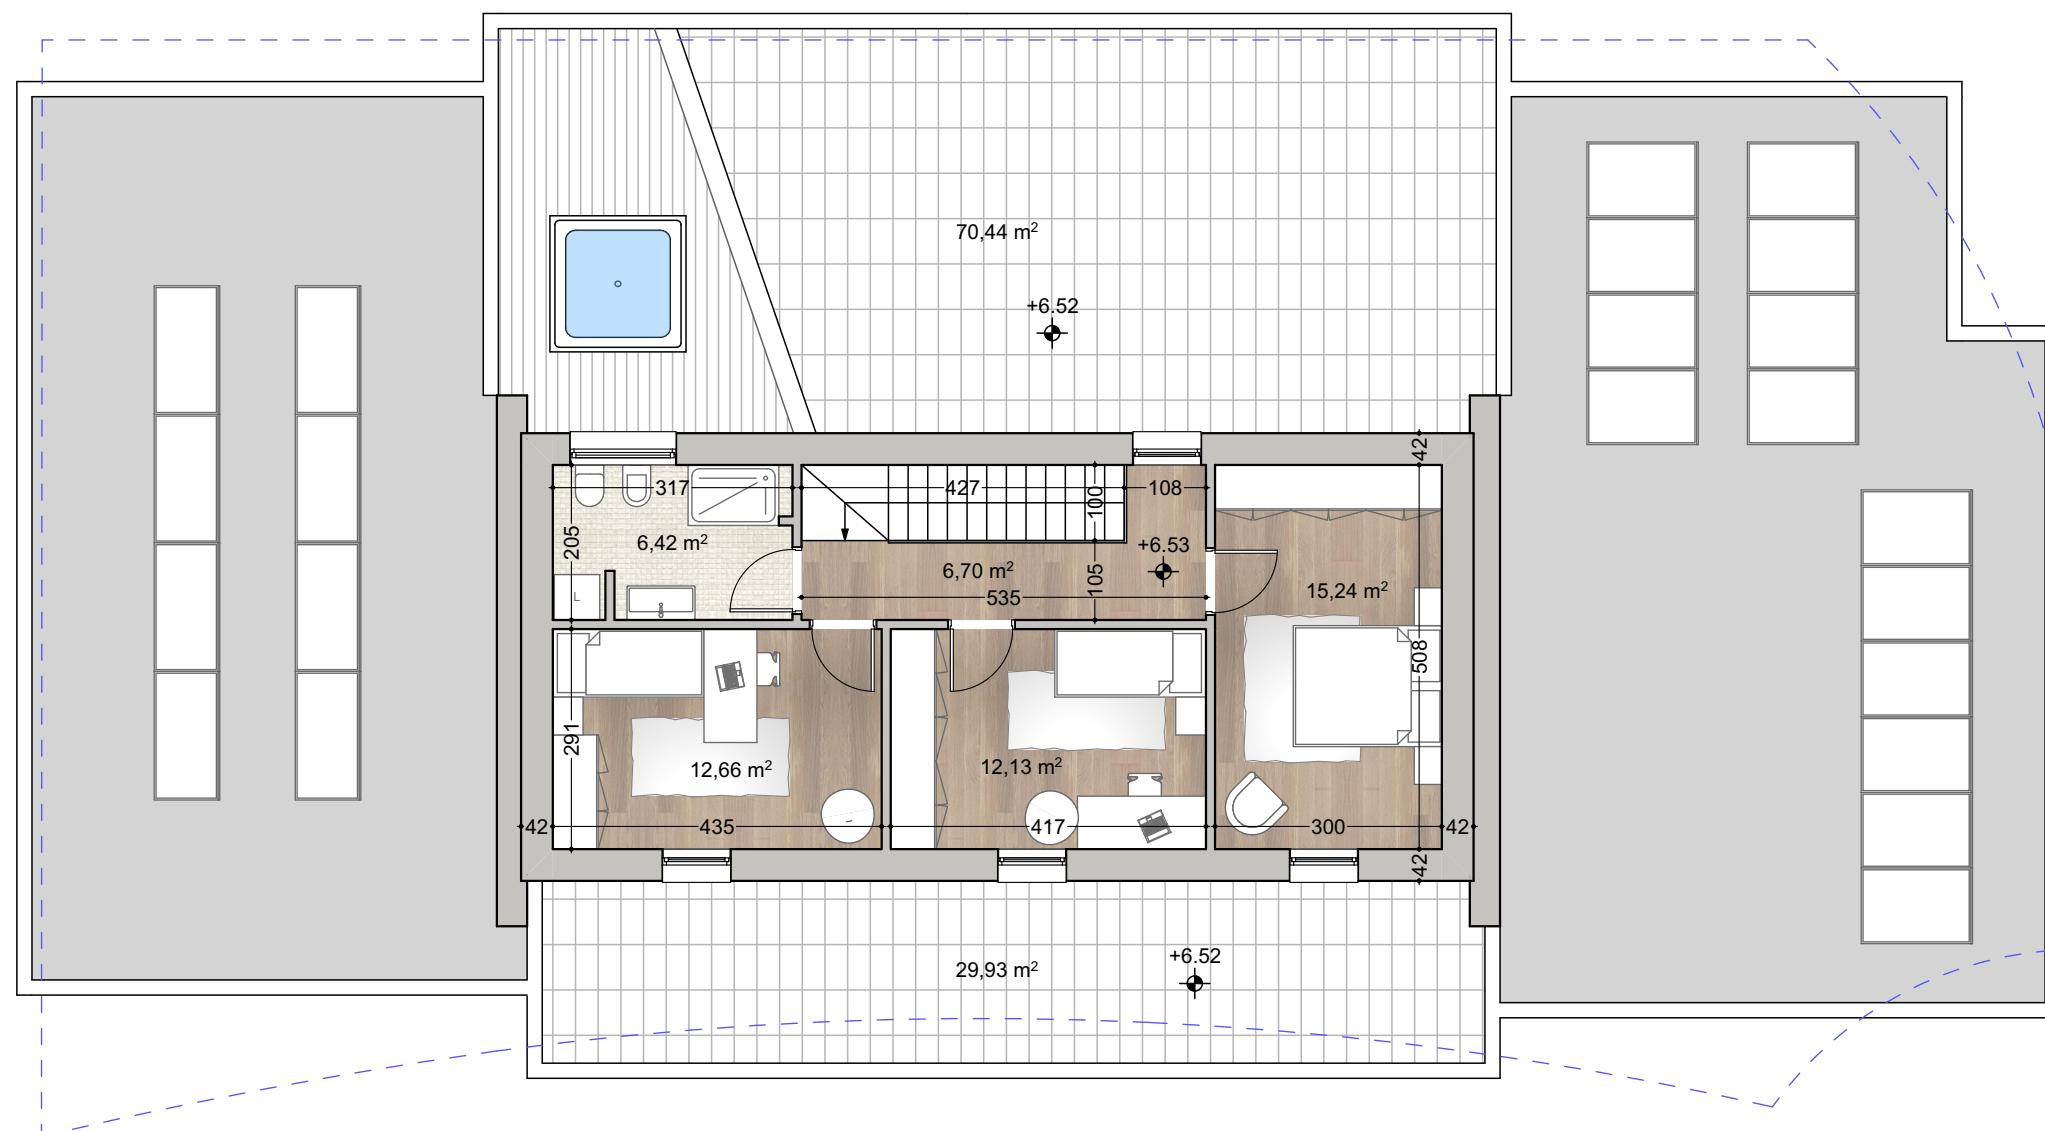

PIANTA PIANO SECONDO
scala 1:100