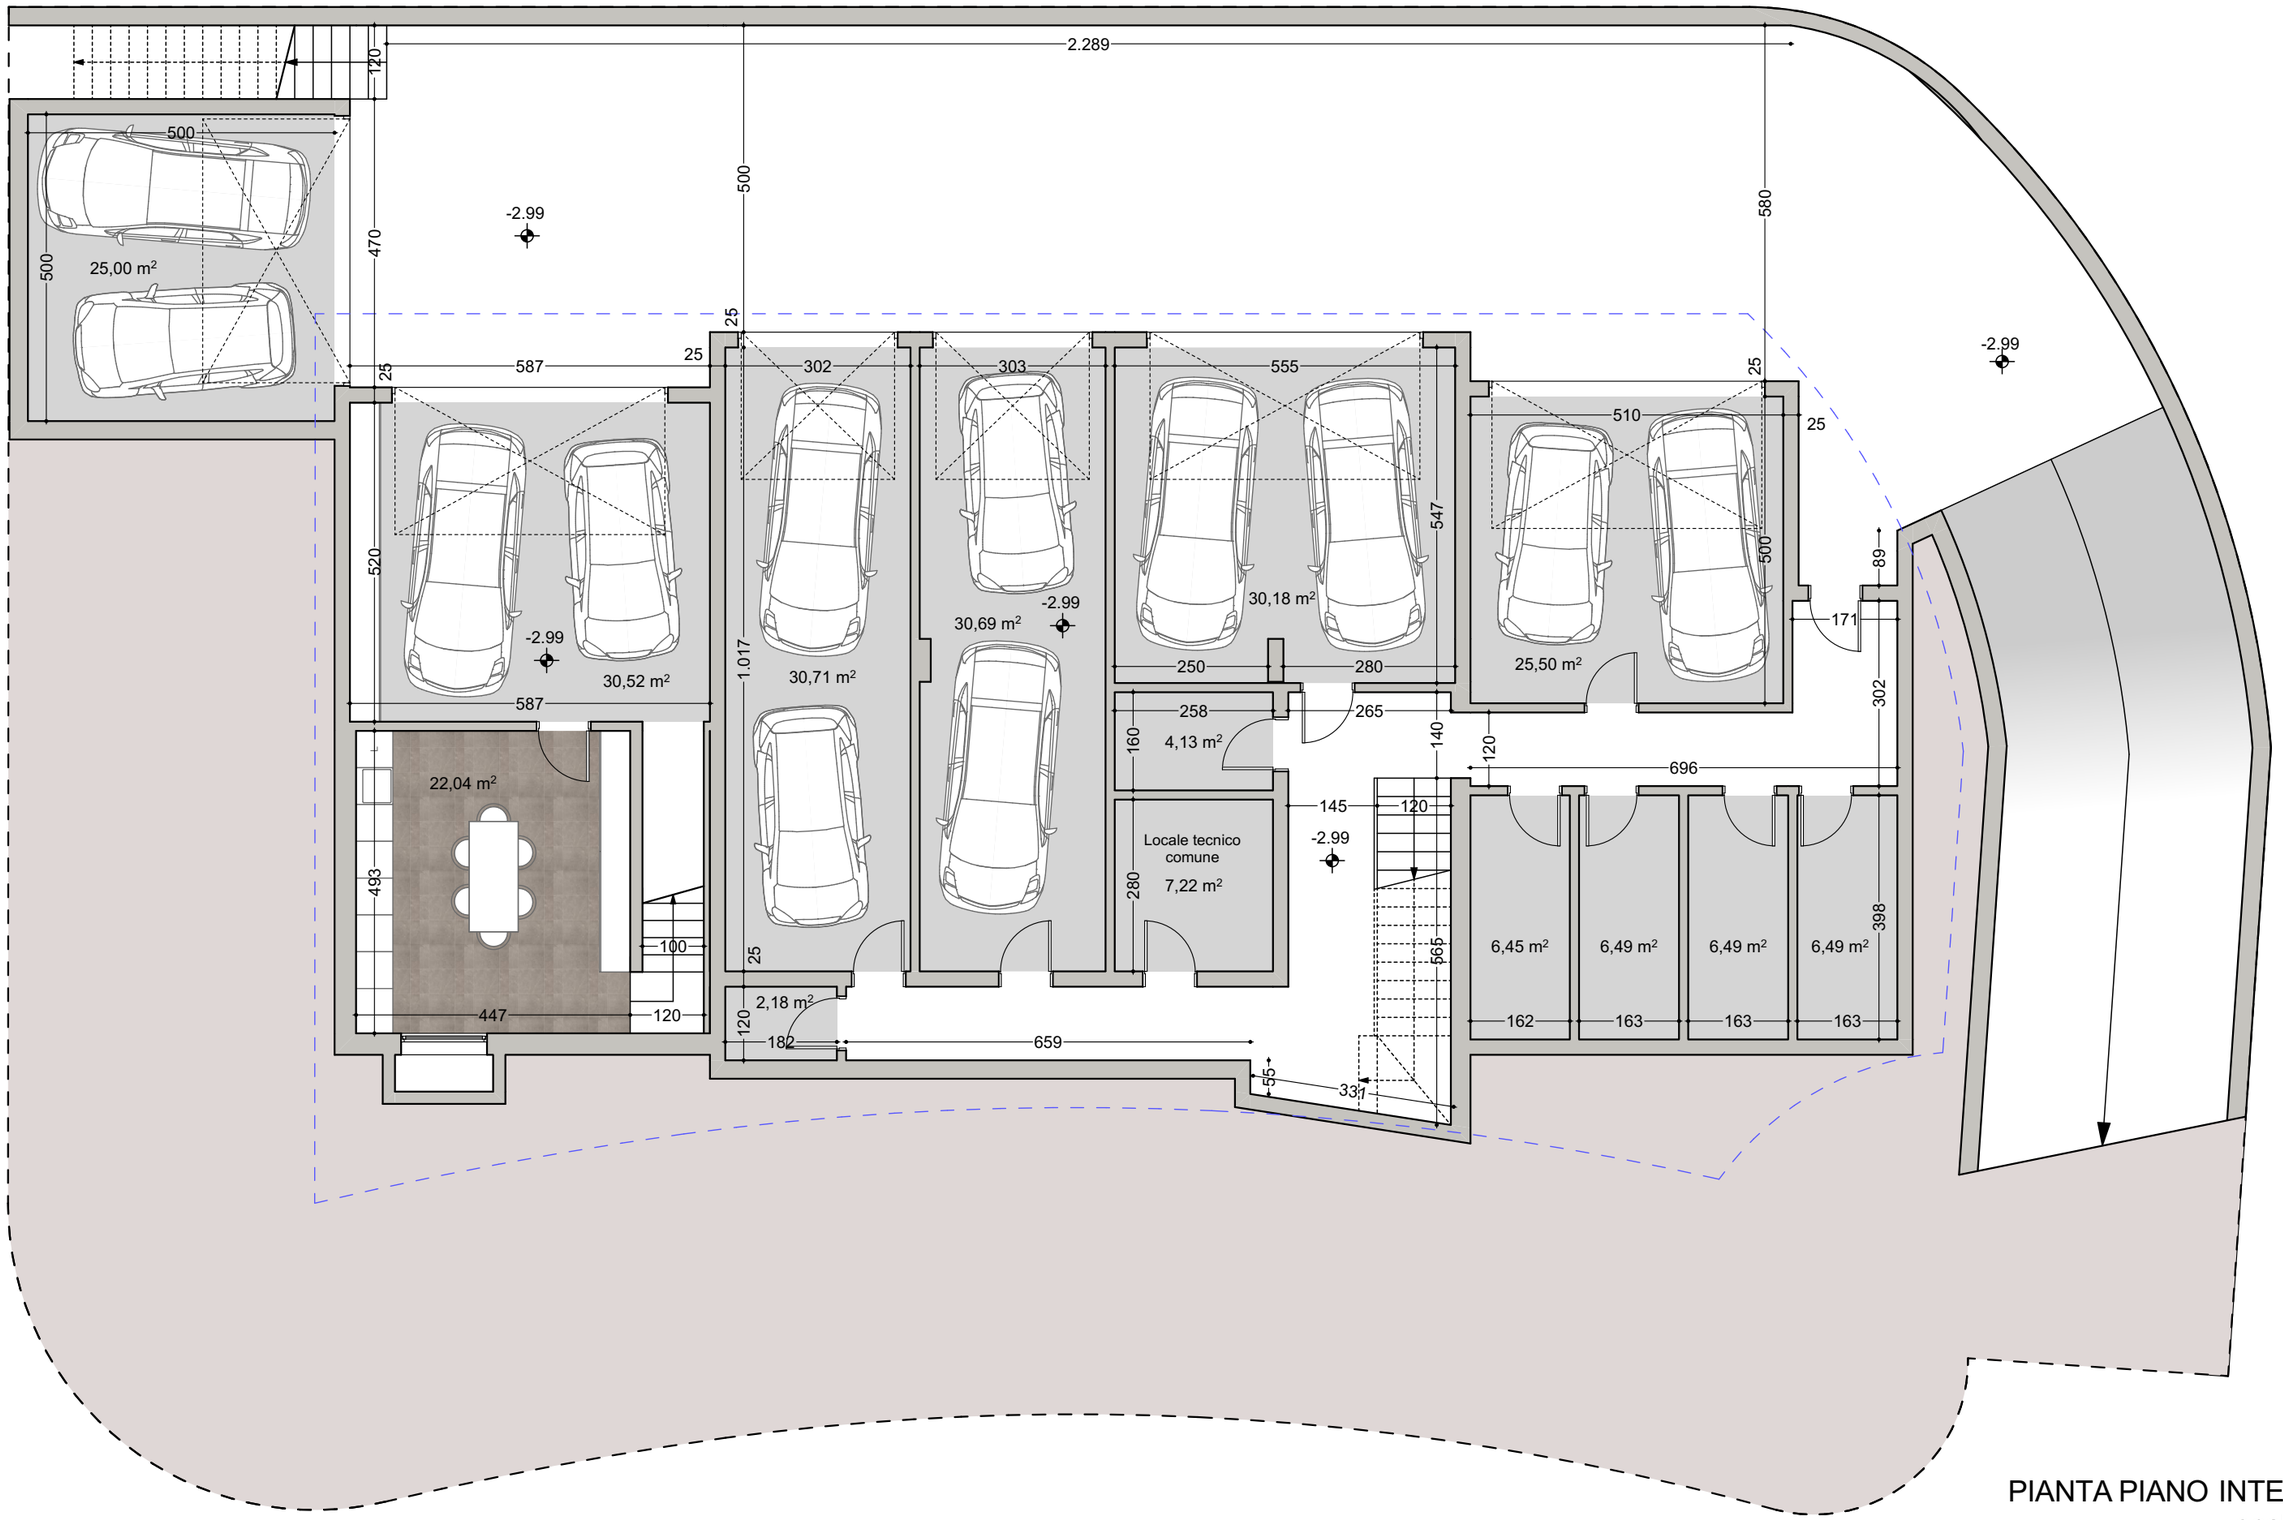

PIANTA PIANO INTERRATO
scala 1:100

ARCH'è Studio Associato - arch. P. De Vincenzi e arch. F. Schiarante
via Garibaldi, 21 - 37057 San Giovanni Lupatoto (VR)
tel. 045-54.87.65 - e-mail: info@studioarche.com

LOTTO 6 - P.U.A. VIALE URBANO ORIENTALE
SAN MARTINO BUON ALBERGO (VR)